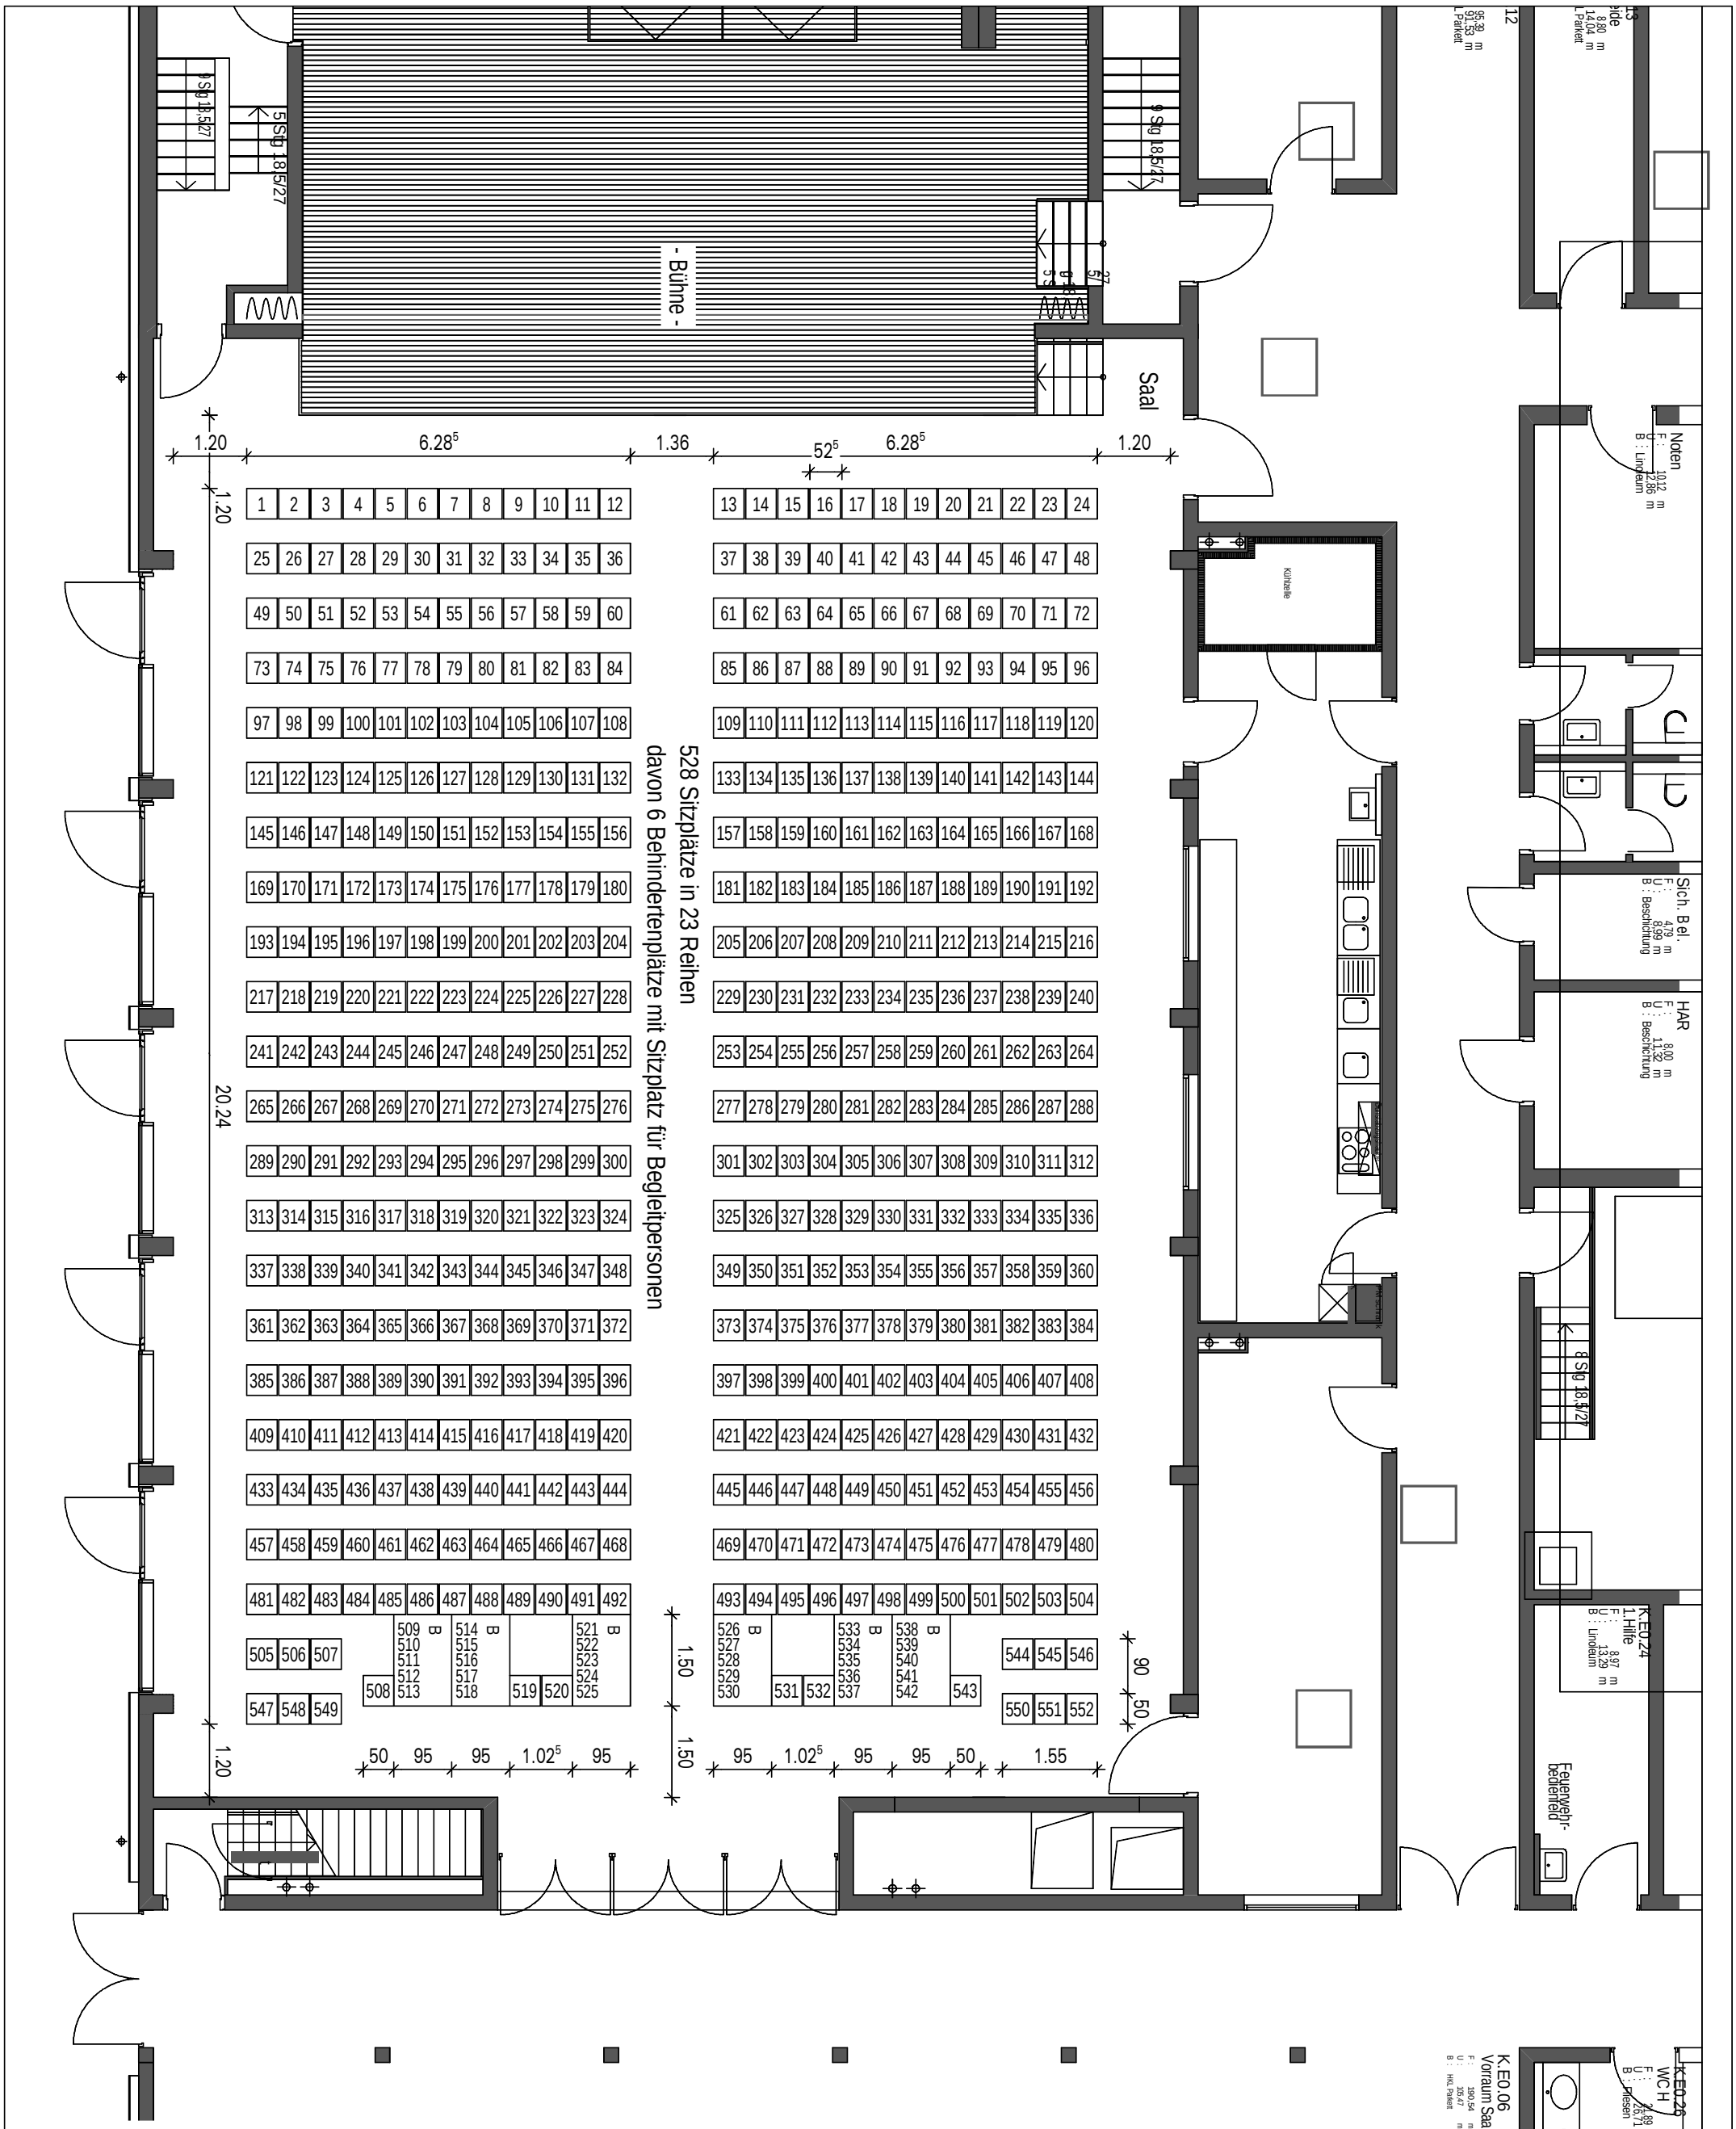


| Planinhalt | Masstab |
|---|---|
| Grundriss Kulturhalle, Saal / Bestuhlung mit Rollstuhlaufstellfläche | M 1:100 |
| Projekt<br>Neubau Grundschule und Kulturhalle in Grafenrheinfeld<br>Am Wehrbusch 1; 97506 Grafenrheinfeld; Fl.nr: 3722/3 | Plangröße<br>420 / 297 mm |

| Bauherr | Architekt | Bauleitung | Stand |
|---|---|---|---|
| **Gemeinde Grafenrheinfeld**<br>Marktplatz 1<br>d - 97506 Grafenrheinfeld | hjp - architekten<br>Schweinfurter Strasse 3-5<br>97506 Grafenrheinfeld<br>Tel: 09723 - 938275<br>Fax: 09723 - 938276 | hjp - architekten<br>Schweinfurter Strasse 3-5<br>97506 Grafenrheinfeld<br>Tel: 09723 - 938275<br>Fax: 09723 - 938276 | **24.11.2008**<br>Plan Nr.<br>**AL. 27** |